
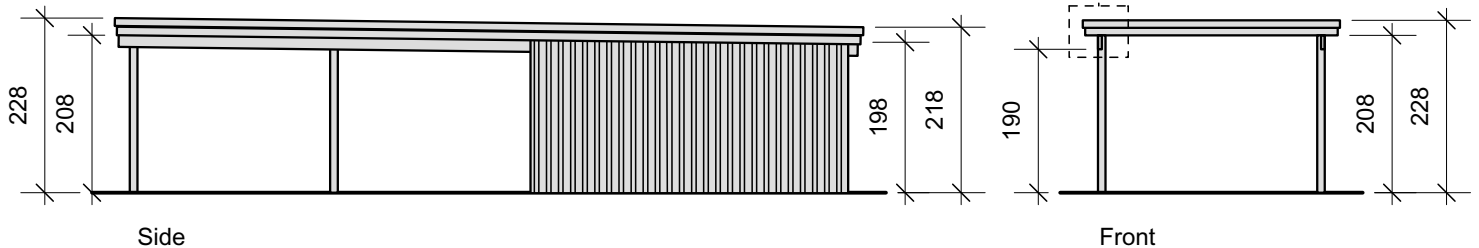
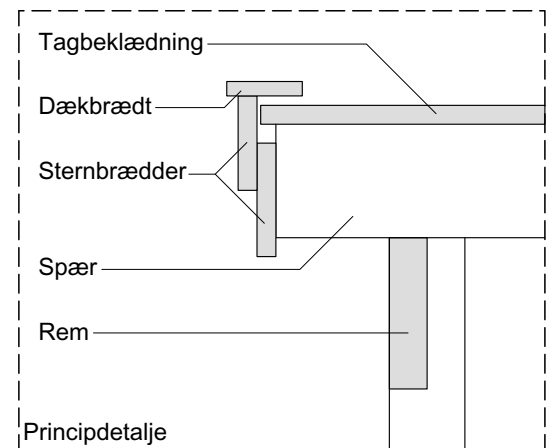


Udvendig tagmål: 340 x 990 cm (med tagrende 1000 cm)
Udvendig stolpemål: 300 x 950 cm
Totalhøjde: 228 cm

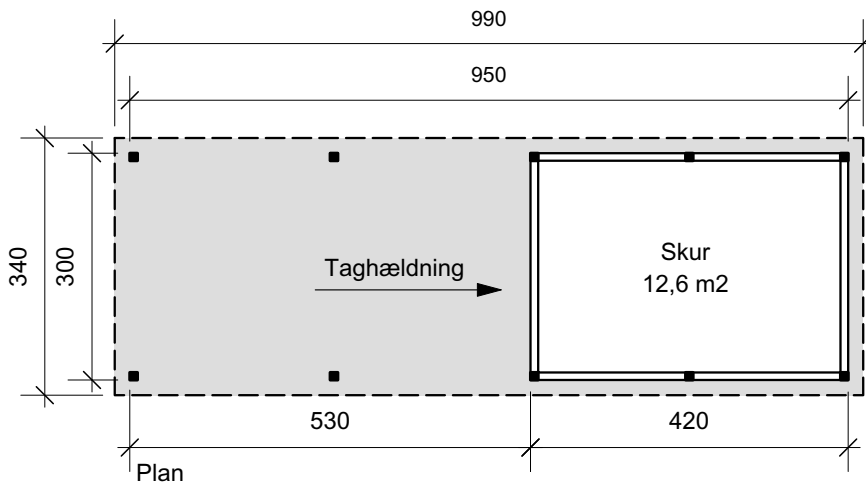

Materialebeskrivelse

Stolper	-	100 x 100 mm ru trykimprægneret (sættes min. 90 cm i jorden)
Remme	-	45 x 195 mm høvlet T1-mærket
Spær	-	45 x 95 mm høvlet T1-mærket
Sternbrædder	-	25 mm ru trykimprægneret
Dækbrædder	-	19 x 100 mm ru trykimpr.
Tagbeklædning	-	Plast- eller ståltrapezplader
Vægbekl. på skur mulighed 1	-	16-19 x 100 mm 1 på 2 brædder:
Vægbekl. på skur mulighed 2	-	21 mm ru profil brædder:
Dør	-	Revlesvingdør - bygselv (valgfri placering)
Tilbehør	-	Diverse skruer, bolte og beslag
Tagrende	-	Plastmo i plast, stål eller zink
Mulighed for sidebeklædninger	-	16-19 x 100 mm 1 på 2 brædder eller 21 mm ru profil brædder

Tegninger er vist med taghældning på min. 1 cm pr. mtr. Foreskriver tagpladeleverandøren en større hældning følges dennes anvisninger.
Remme og spær er dimensioneret ud fra Træbranchens Oplysningsråds vejledning for Træhuse af 1996.

Køb det komplette tegningsæt med vejledende materialeliste på www.bygselvtegninger.dk