
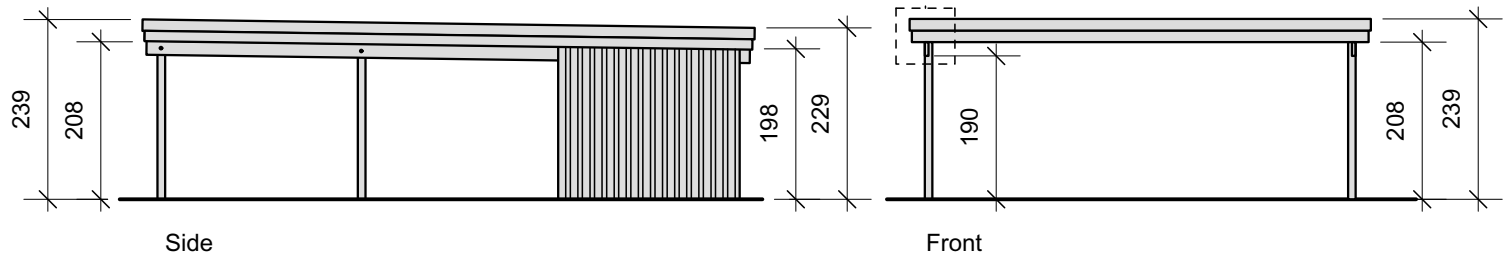
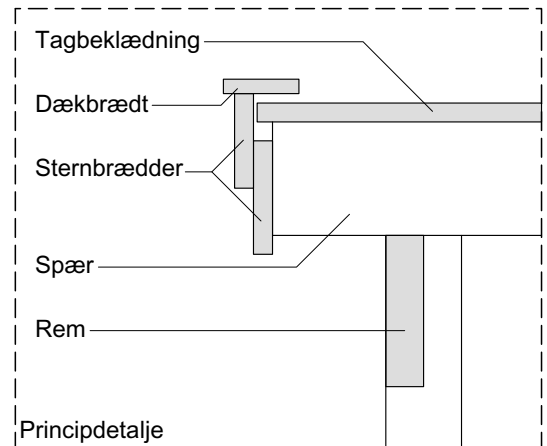


Udvendig tagmål: 610 x 810 cm (med tagrende 820 cm)

Udvendig stolpemål: 570 x 770 cm

Totalhøjde: 239 cm

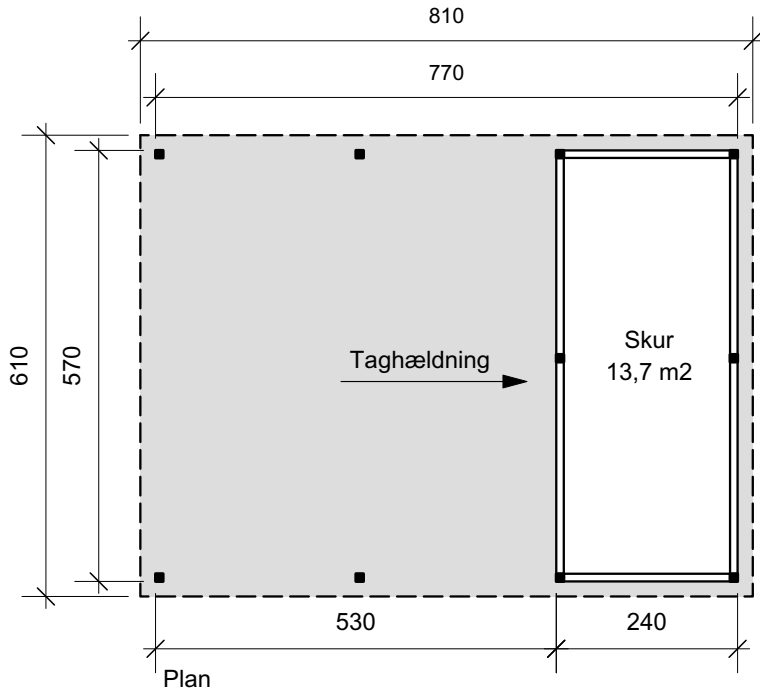

#### Materialebeskrivelse

Stolper	-	100 x 100 mm ru trykimprægneret (sættes min. 90 cm i jorden)
Remme	-	45 x 195 mm høvlet T1-mærket
Spær	-	45 x 195 mm høvlet T1-mærket
Sternbrædder	-	25 mm ru trykimprægneret
Dækbrædder	-	19 x 100 mm ru trykimpr.
Tagbeklædning	-	Plast- eller ståltrapezplader
Vægbekl. på skur, mulighed 1	-	16-19 x 100 mm 1 på 2 brædder:
Vægbekl. på skur, mulighed 2	-	21 mm ru profil brædder:
Dør	-	Revlesvingdør - bygselv (valgfri placering)
Tilbehør	-	Diverse skruer, bolte og beslag
Tagrende	-	Plastmo i plast, stål eller zink
Mulighed for sidebeklædninger	-	16-19 x 100 mm 1 på 2 brædder eller 21 mm ru profil brædder

Tegninger er vist med taghældning på min. 1 cm pr. mtr. Foreskriver tagpladeleverandøren en større hældning følges dennes anvisninger.  
Remme og spær er dimensioneret ud fra Træbranchens Oplysningsråds vejledning for Træhuse af 1996.

Køb det komplette tegningssæt med vejledende materialeliste på [www.bygselvtegninger.dk](http://www.bygselvtegninger.dk)